


※A 4 (縦) で印刷して下さい。

[多目的ホール：図①] S=1/180 (図面1cmが1.8m)

<p>[座席数] 448席 固定席：336席 可動席：112席 (ステージ下に収納)</p>	図①：448席パターン
	図②：336席パターン
	図③：舞台
	図④：楽屋
メモ	


[448席パターン]

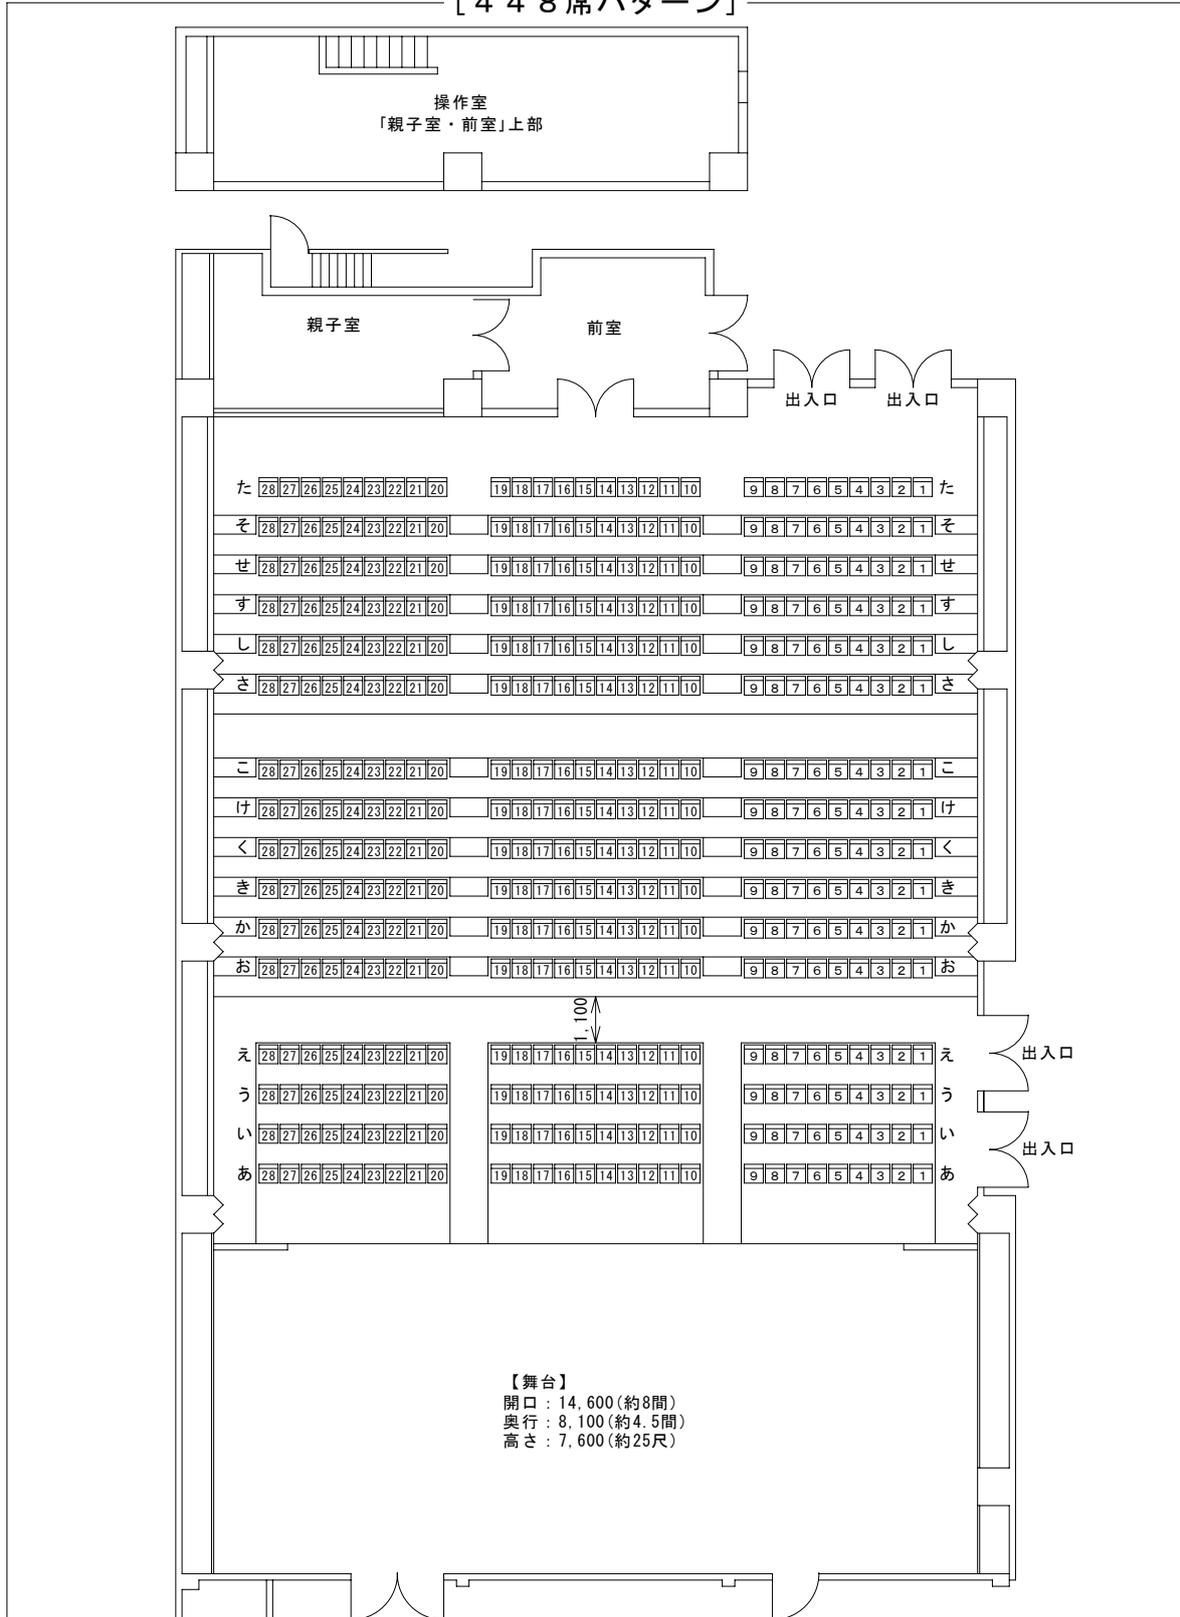

※A 4 (縦) で印刷して下さい。

[多目的ホール：図②] S=1/180 (図面1cmが1.8m)


[3 3 6 席パターン]

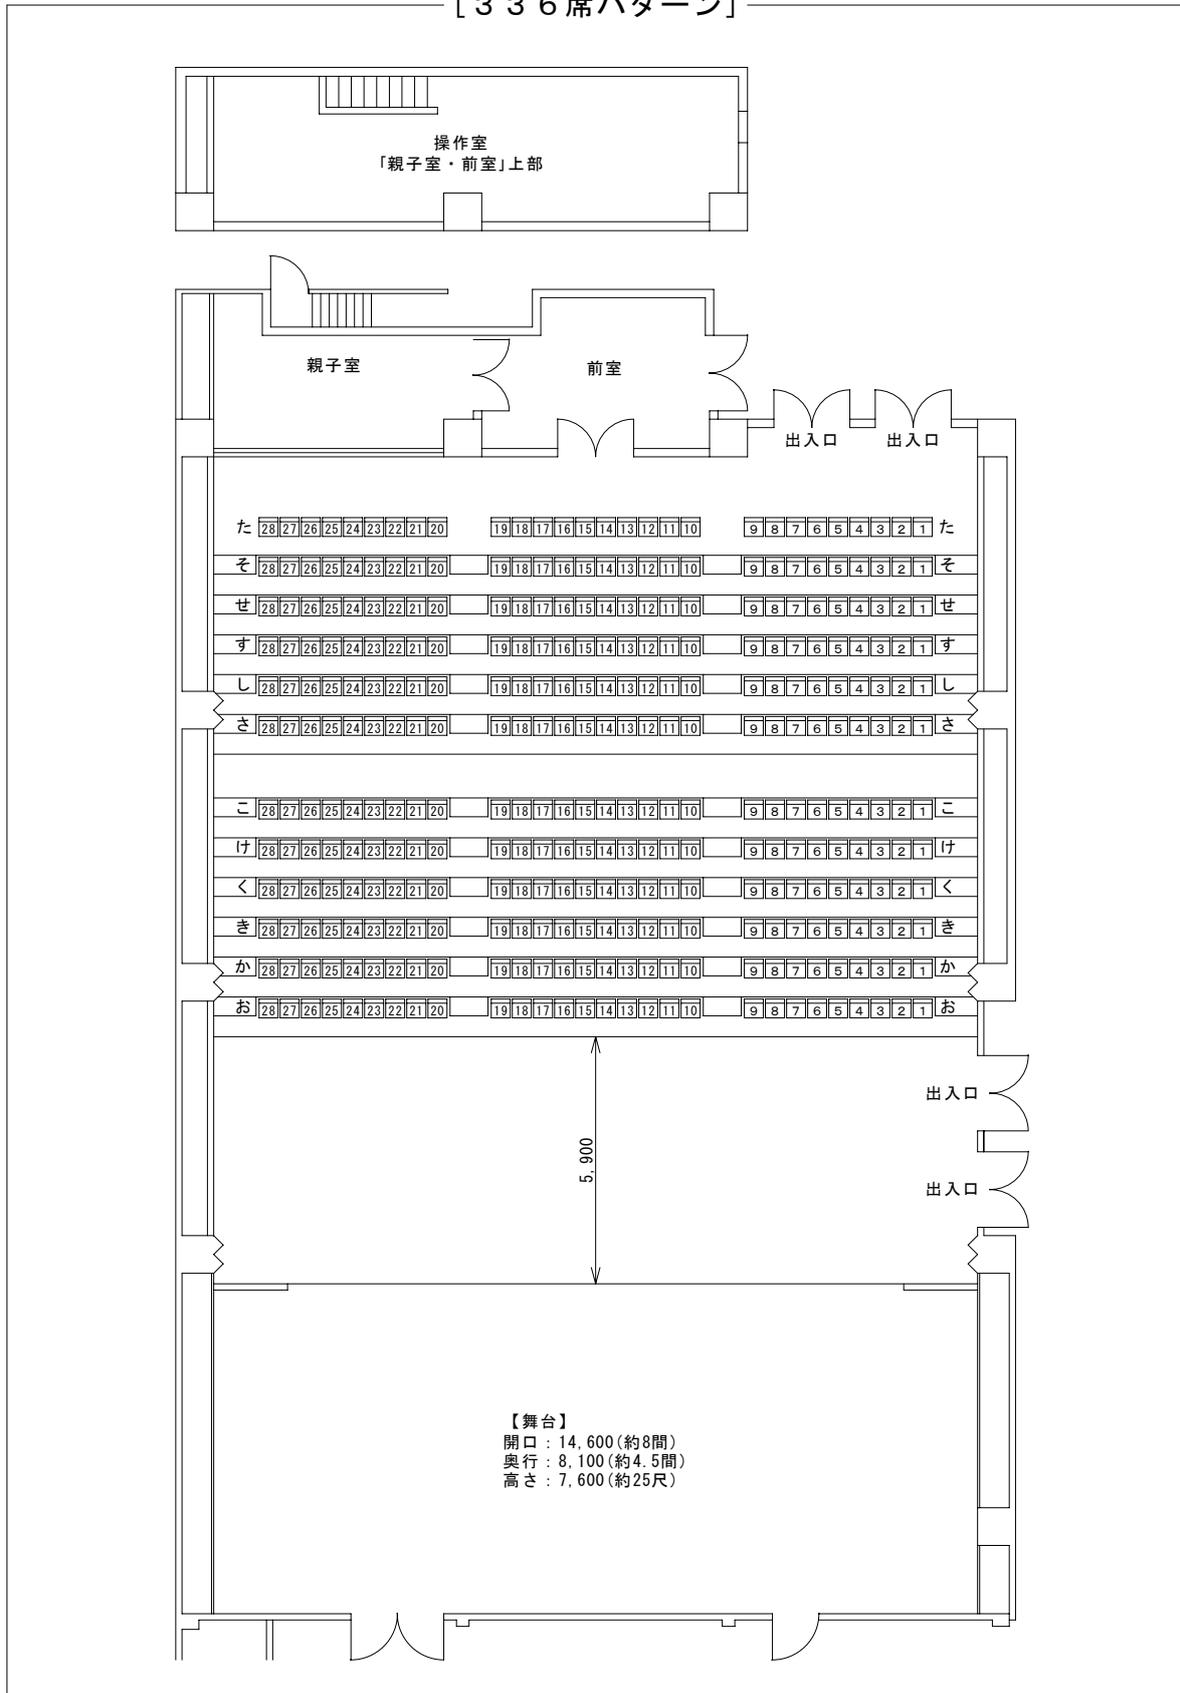

A 4 (横)で印刷して下さい。

[多目的ホール(舞台):図] S=1/120(図面1cmが1.2m)

【 備品名 】		【 数量 】	【 備品名 】		【 数量 】	【 備品名 】		【 数量 】			
舞 台	映写スクリーン	1 式	照 明	調光装置	1 式	映 写 機	液晶プロジェクター:ビデオタイプ	1 式			
	つりボタン	1 本		作業灯	1 式		DVDプレーヤー、持込みパソコンを含む	1 式	音 響	拡声装置:	1 式
	指揮台	1 台		ポーターライト:カラーフィルターを含まない	2 列		映写機16ミリ	1 台		有線マイク及び卓上スタンド 各1本付	1 式
	譜面台	20 本		アップーホリゾンライト:カラーフィルターを含まない	1 列		スライド機	1 台		ワイヤレスマイク	4 波
	オーケストラ用いす	20 脚		ローホリゾンライト:カラーフィルターを含まない	1 列		オーバーヘッドカメラ	1 台		CDプレーヤー/MDプレーヤー(兼用機)	1 台
	演台:花台付	1 台		サスペンションライト:カラーフィルターを含まない	2 列		オーバーヘッドプロジェクター	1 台		インカムセット	1 式
	解説台	1 台		フットライト:カラーフィルターを含まない	1 列					カット式テーブルレコーダー	1 台
	長机	1 台		シーリングスポットライト:カラーフィルターを含まない	1 式					コンソール	1 式
	音響反射板	1 式		ピンスポットライト:カラーフィルターを含まない	1 台					モニタースピーカー	6 台
										有線マイク	4 本
								マイクスタンド(卓上:4本・ストリート:2本・ブーム:2本)			
						楽器	グランドピアノ	1 台			

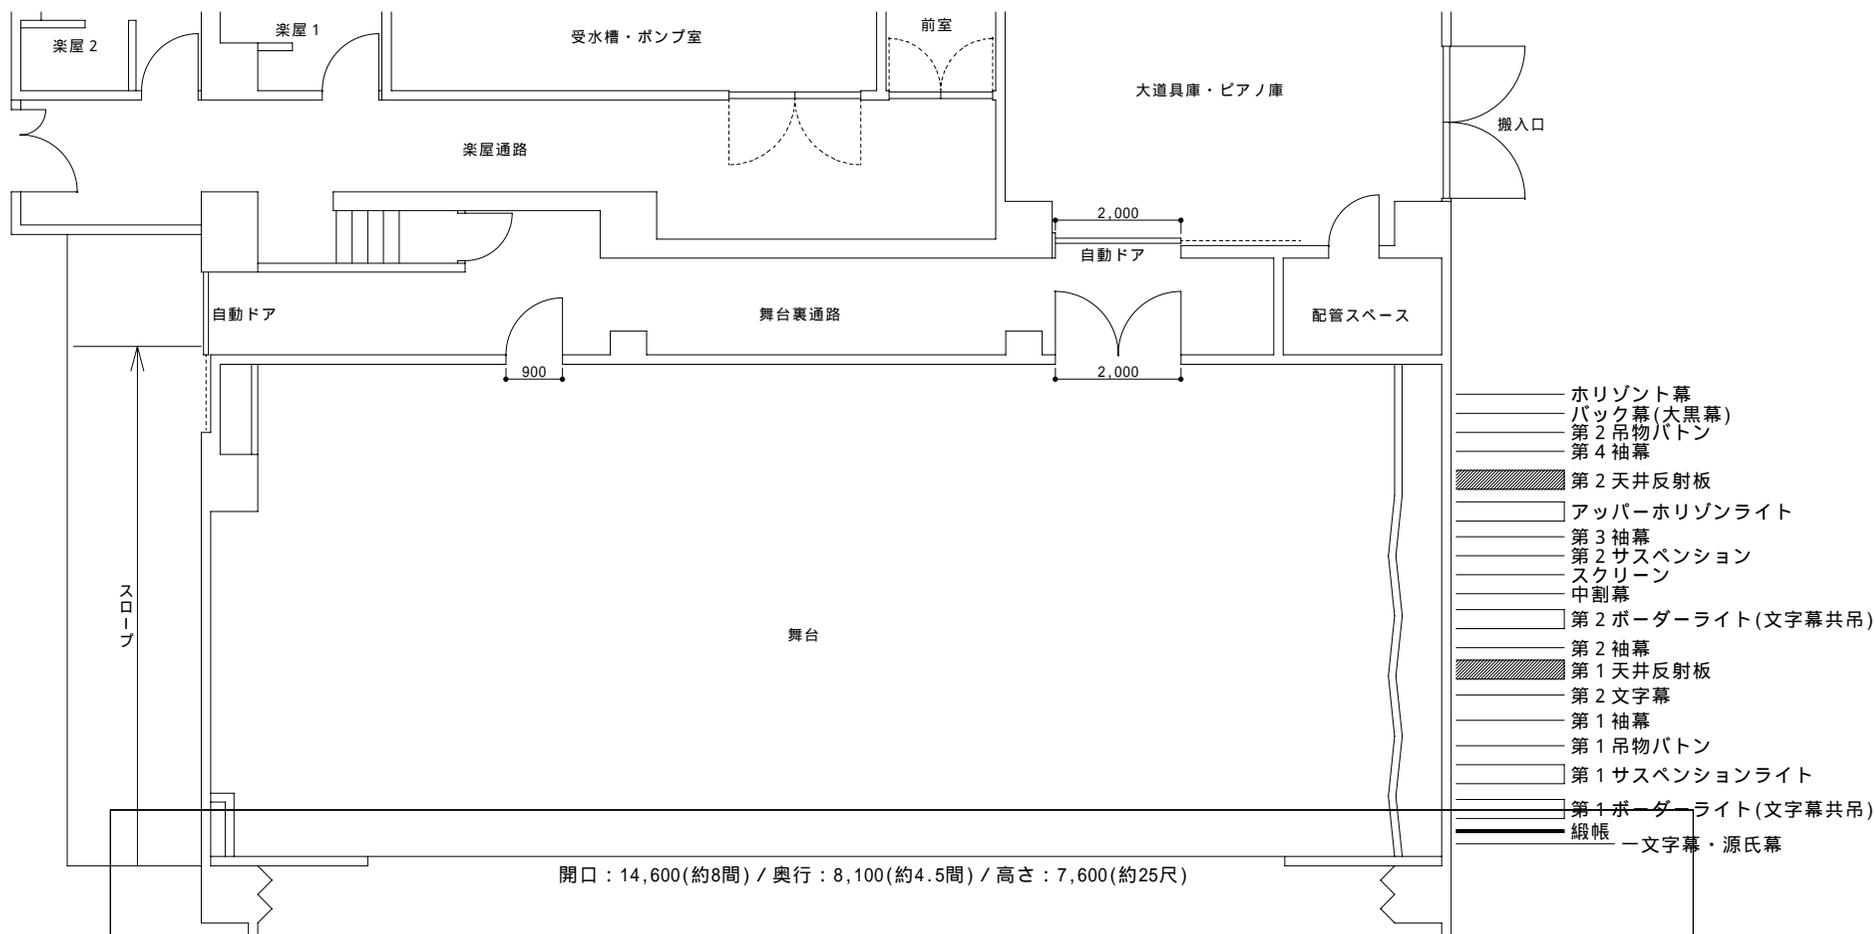

※A 4 (横)で印刷して下さい。

[多目的ホール(楽屋):図④] S=1/80(図面1cmが0.8m)

【備品名】	【数量】
[楽屋1]	
電話	1
ポット	1
湯飲茶碗:茶卓x6、急須x1	6
冷蔵庫	1
姿見	1
テーブル	1
椅子	4
化粧鏡(壁三面):パイプ椅子3	1
ハンガーラック	1
洗面台	2
シャワー	1
トイレ	1
[楽屋2]	
電話	1
ポット	1
湯飲茶碗:茶卓x6、急須x1	6
冷蔵庫	1
姿見	1
テーブル	1
椅子	4
化粧鏡(壁三面):パイプ椅子3	1
ハンガーラック	1
洗面台	2
シャワー	1
トイレ	1

