


# 新潟ユニゾンプラザ 多目的ホール平面図

催物名 : \_\_\_\_\_

準備・仕込み 月 日 : ~

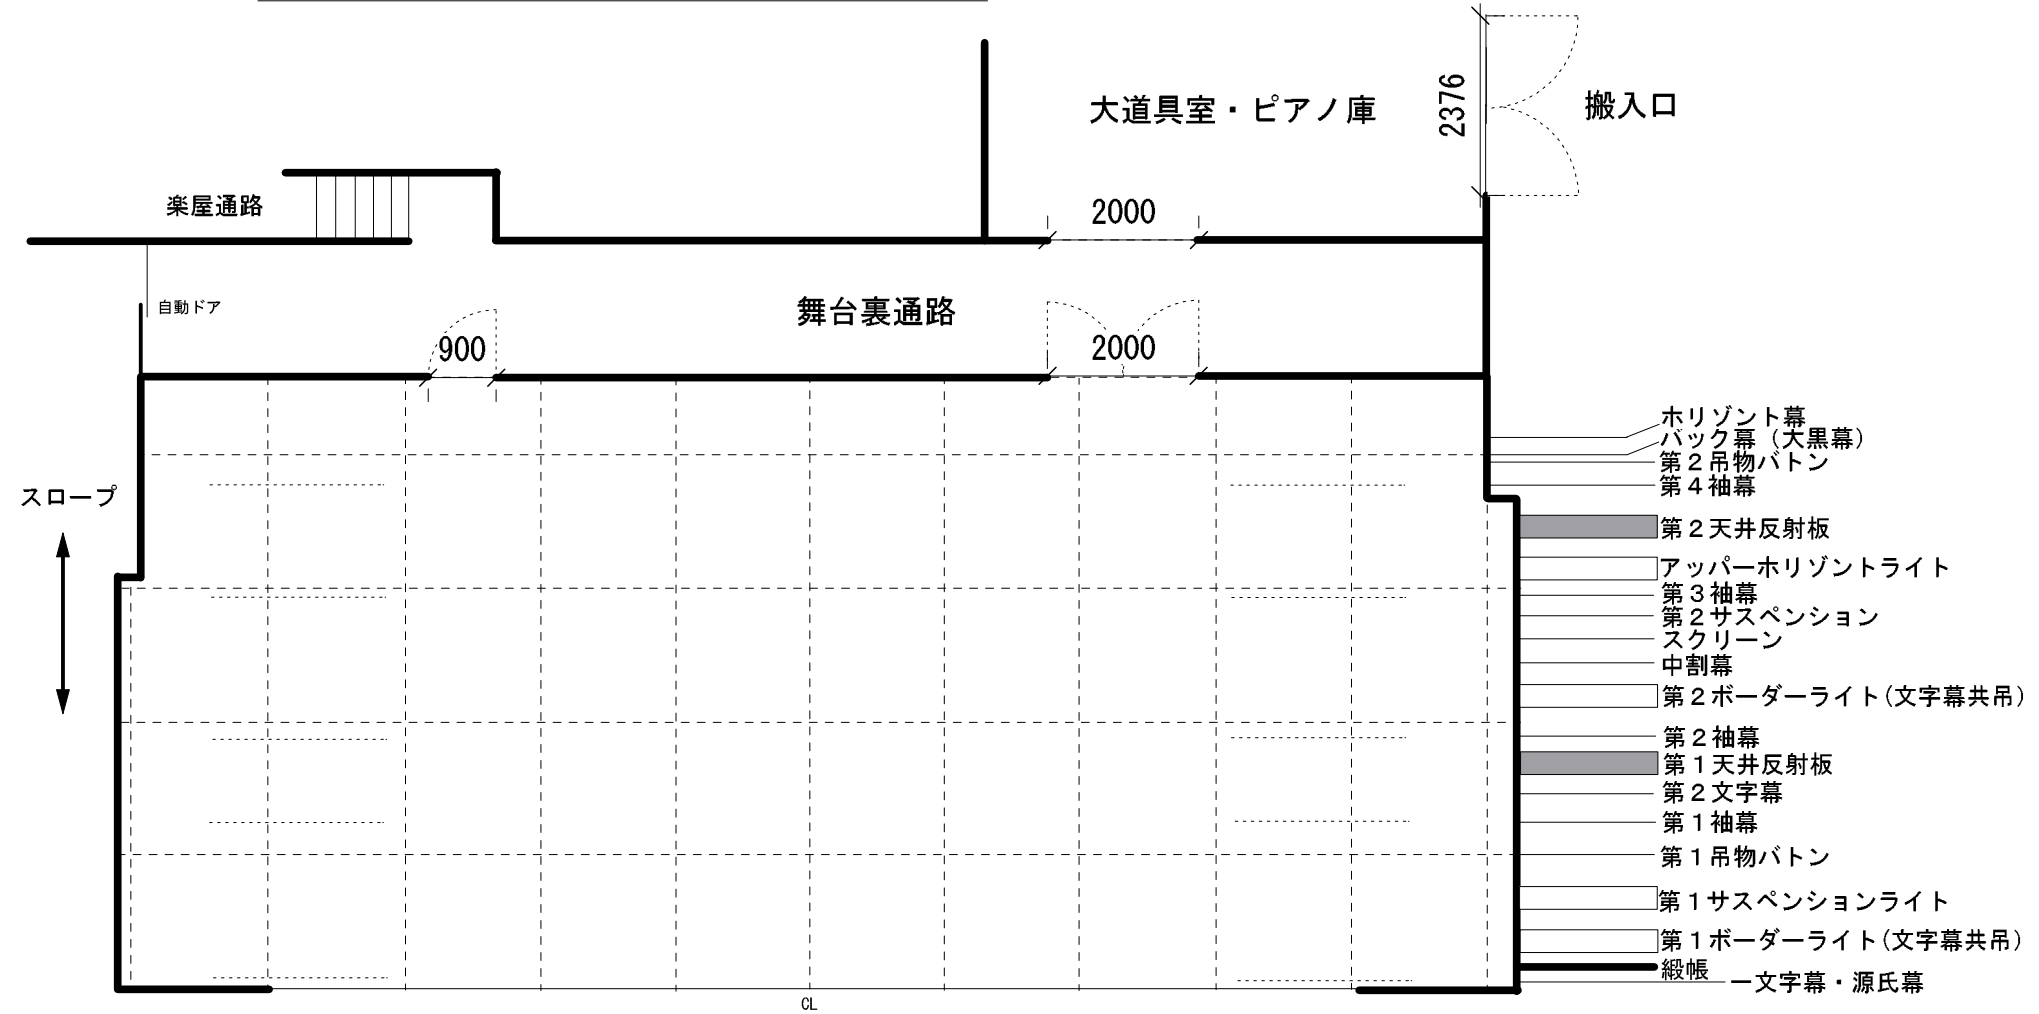

間口 : 14600 (約8間) 奥行 : 8100 (約4.5間) 高さ : 7600 (約25尺)