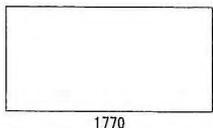
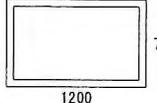



※A4(横)で印刷して下さい。

# [和室] S=1/50(図面1cmが0.5m)

## 設備詳細

【備品名】	【数量】
畳 	4畳 6畳 10畳
座卓 	6脚
押入 1 [上段]: 座椅子 [下段]: 電気掃除機	24個 1台
押入 2 [上段]: 座布団 [下段]:	30枚 -
移動式ホワイトボード	1台
トンボ(案内板)	2個
茶道具	1式
姿見	1台
TV テレビ	1台
TEL 電話機	1台
壁コンセント	5箇所

## 常設配置図

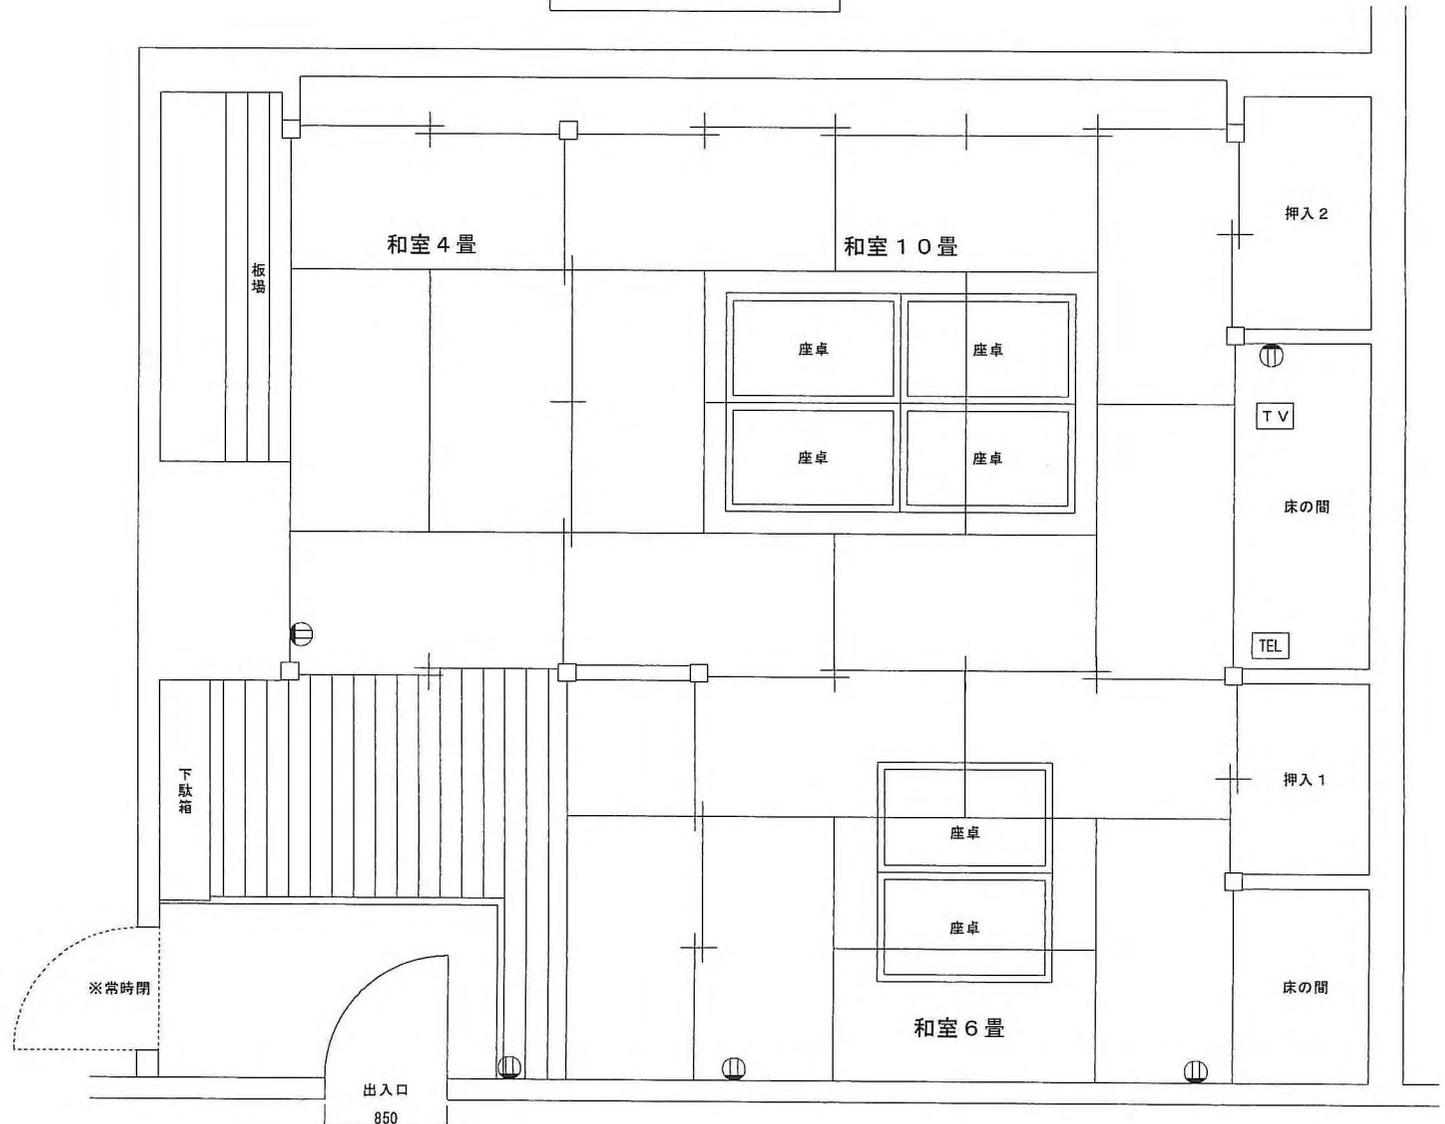

※A4(横)で印刷して下さい。

# [県民サロン] S=1/130(図面1cmが1.3m)

展示パ〇ル配置図:参考例と写真方向①~⑤

展示パ〇ル詳細

