


新潟ユニゾンプラザ 5階避難経路図

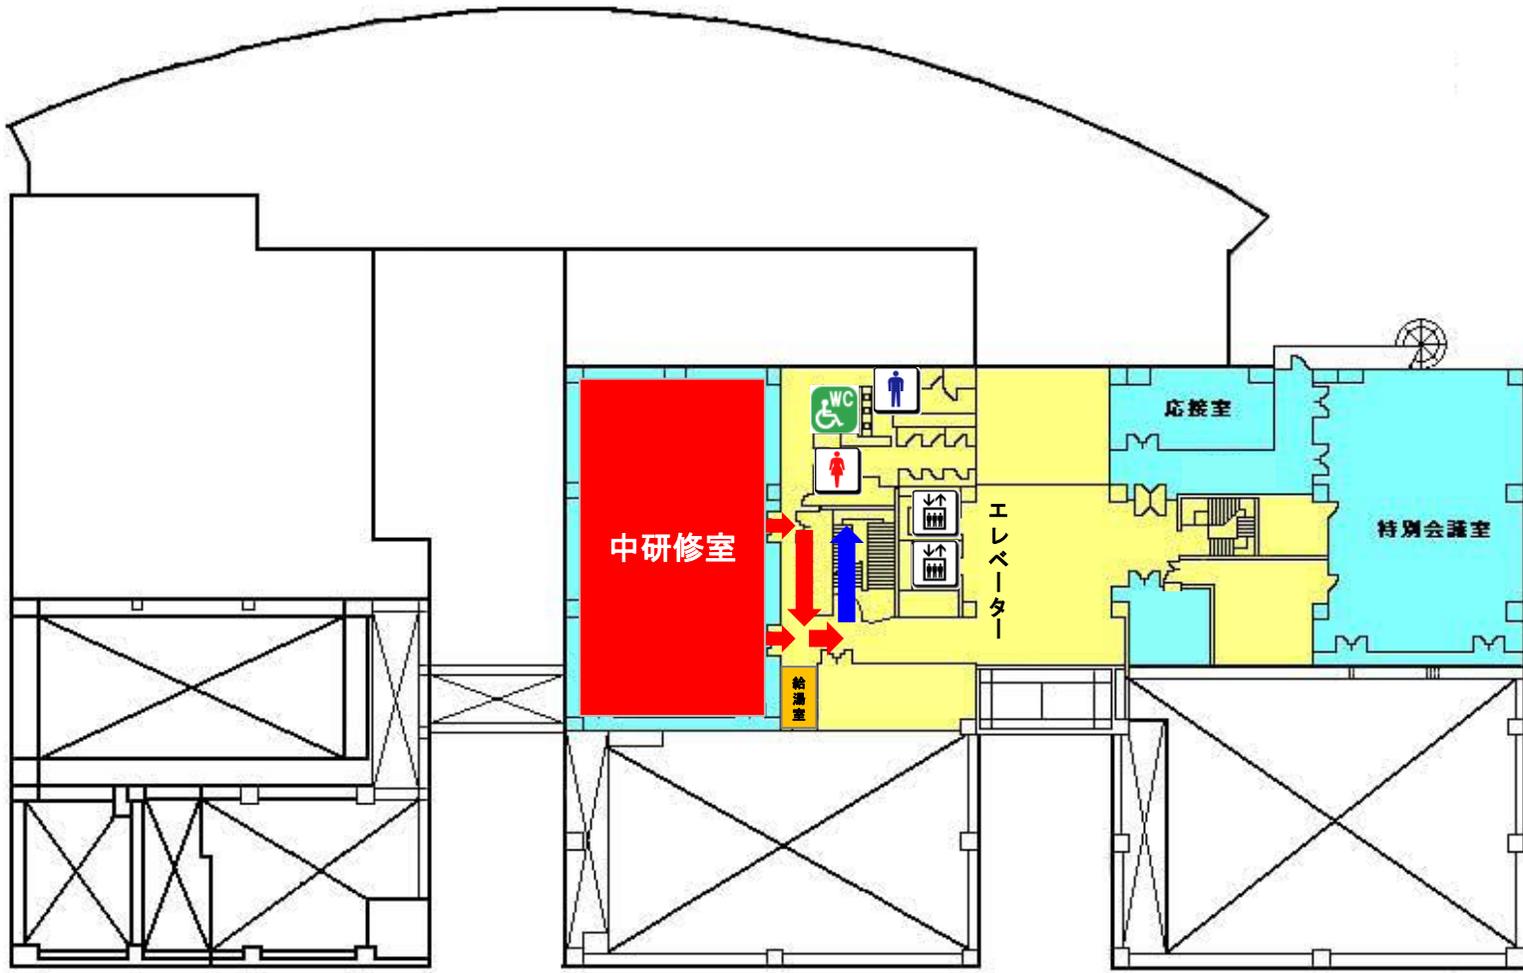

※ 避難の際は、エレベーターは使用しないでください。

中研修室