


新潟ユニゾンプラザ 2階避難経路図

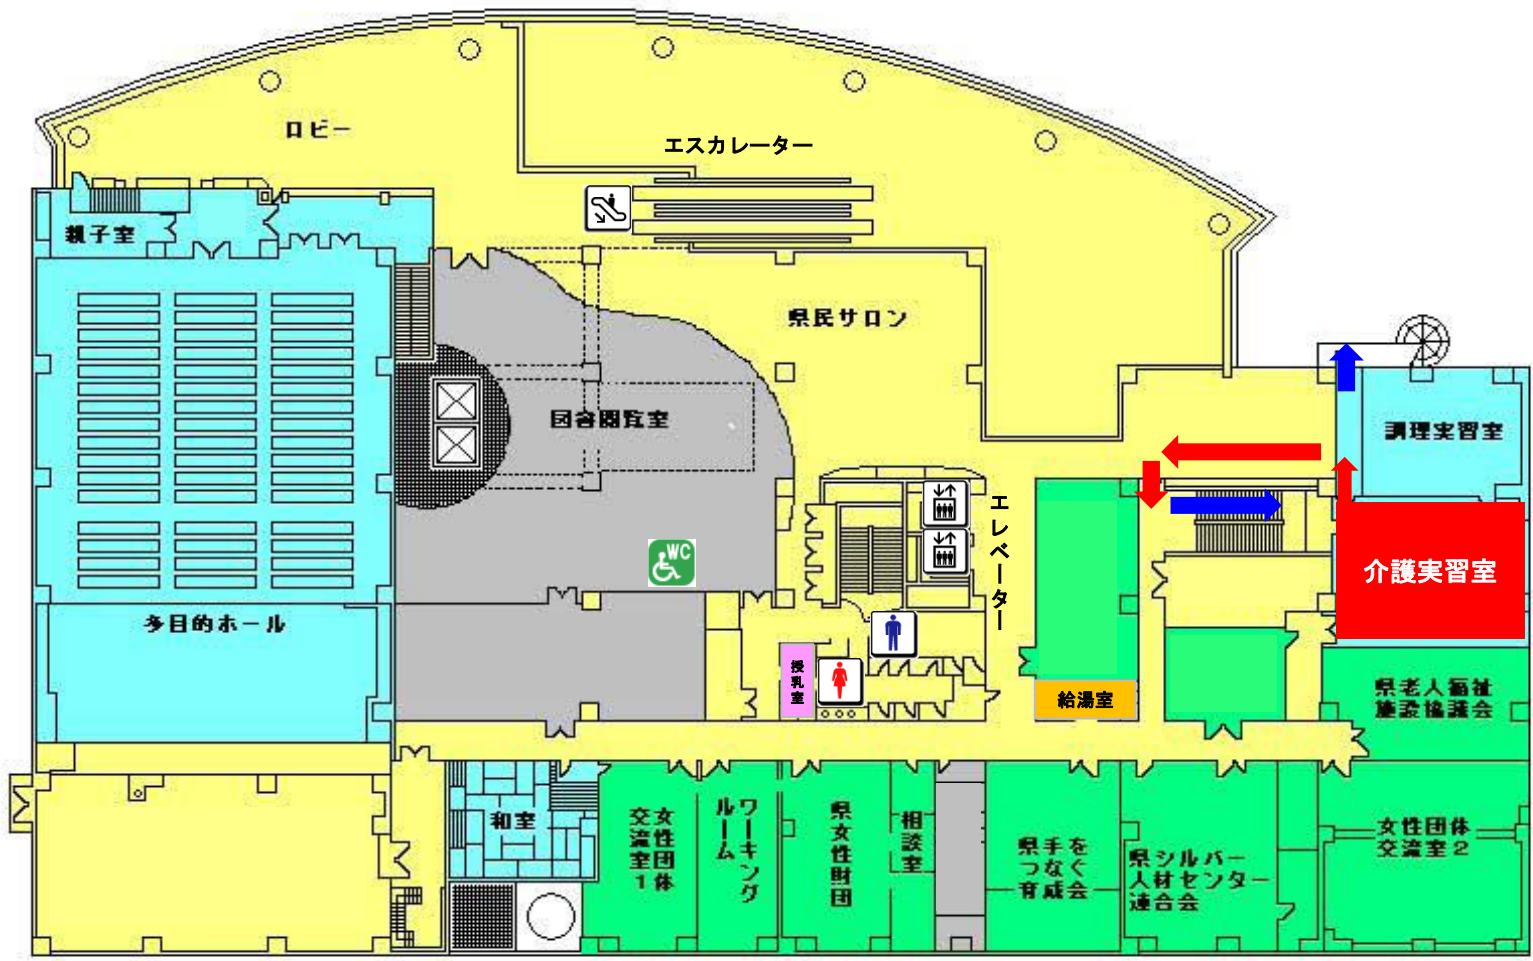

※ 避難の際は、エレベーターは使用しないでください。

介護実習室