


新潟ユニゾンプラザ 4階避難経路図

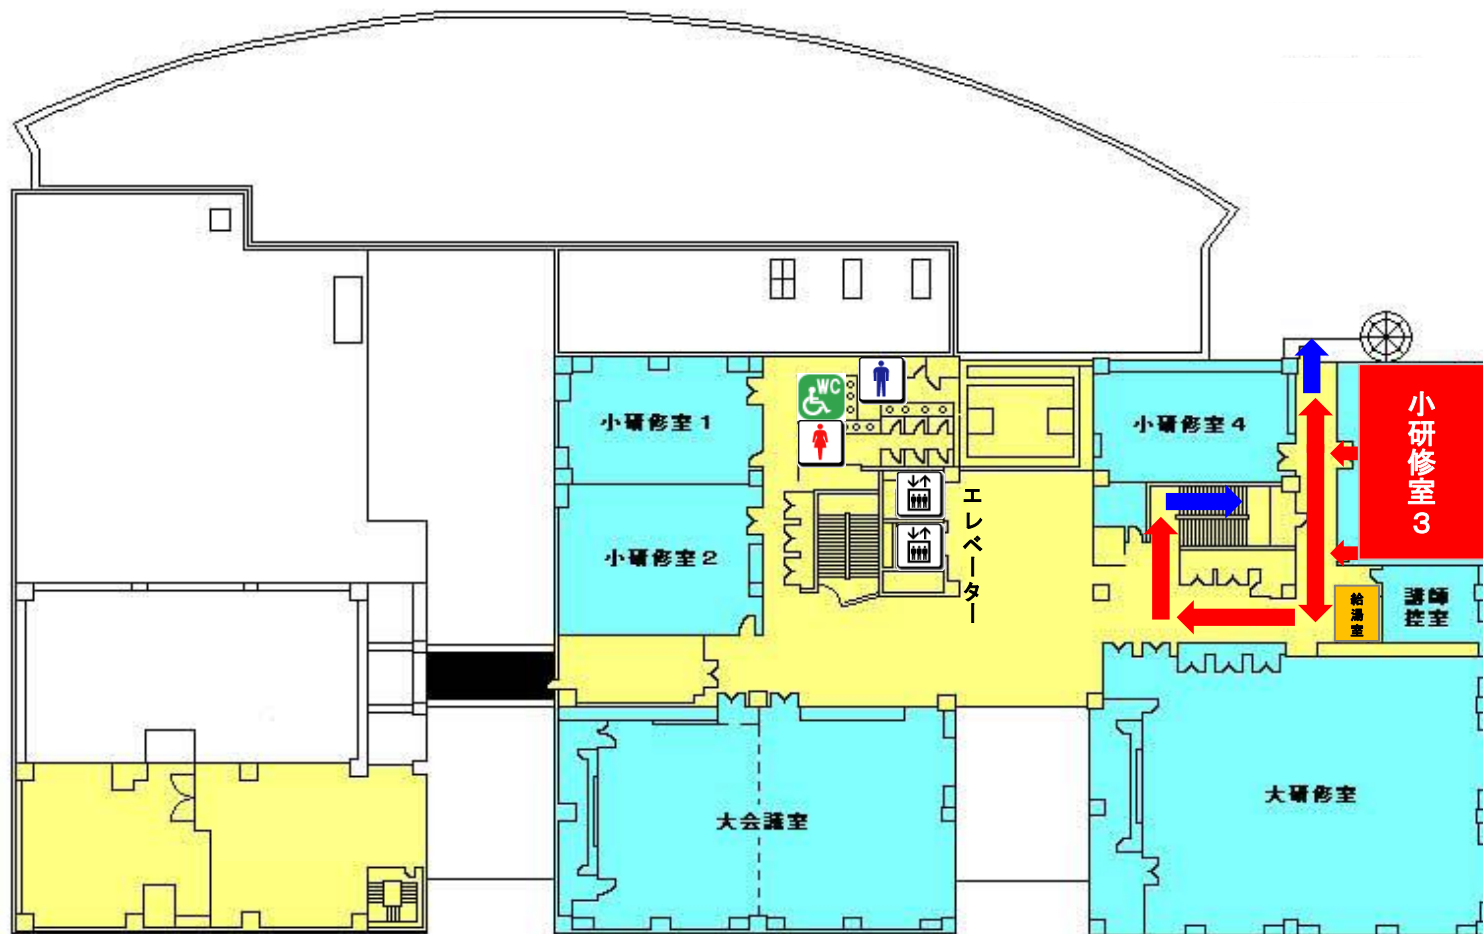

※ 避難の際は、エレベーターは使用しないでください。

小研修室3