


駐車場への入場ルート →



駐車場への入場ルート →

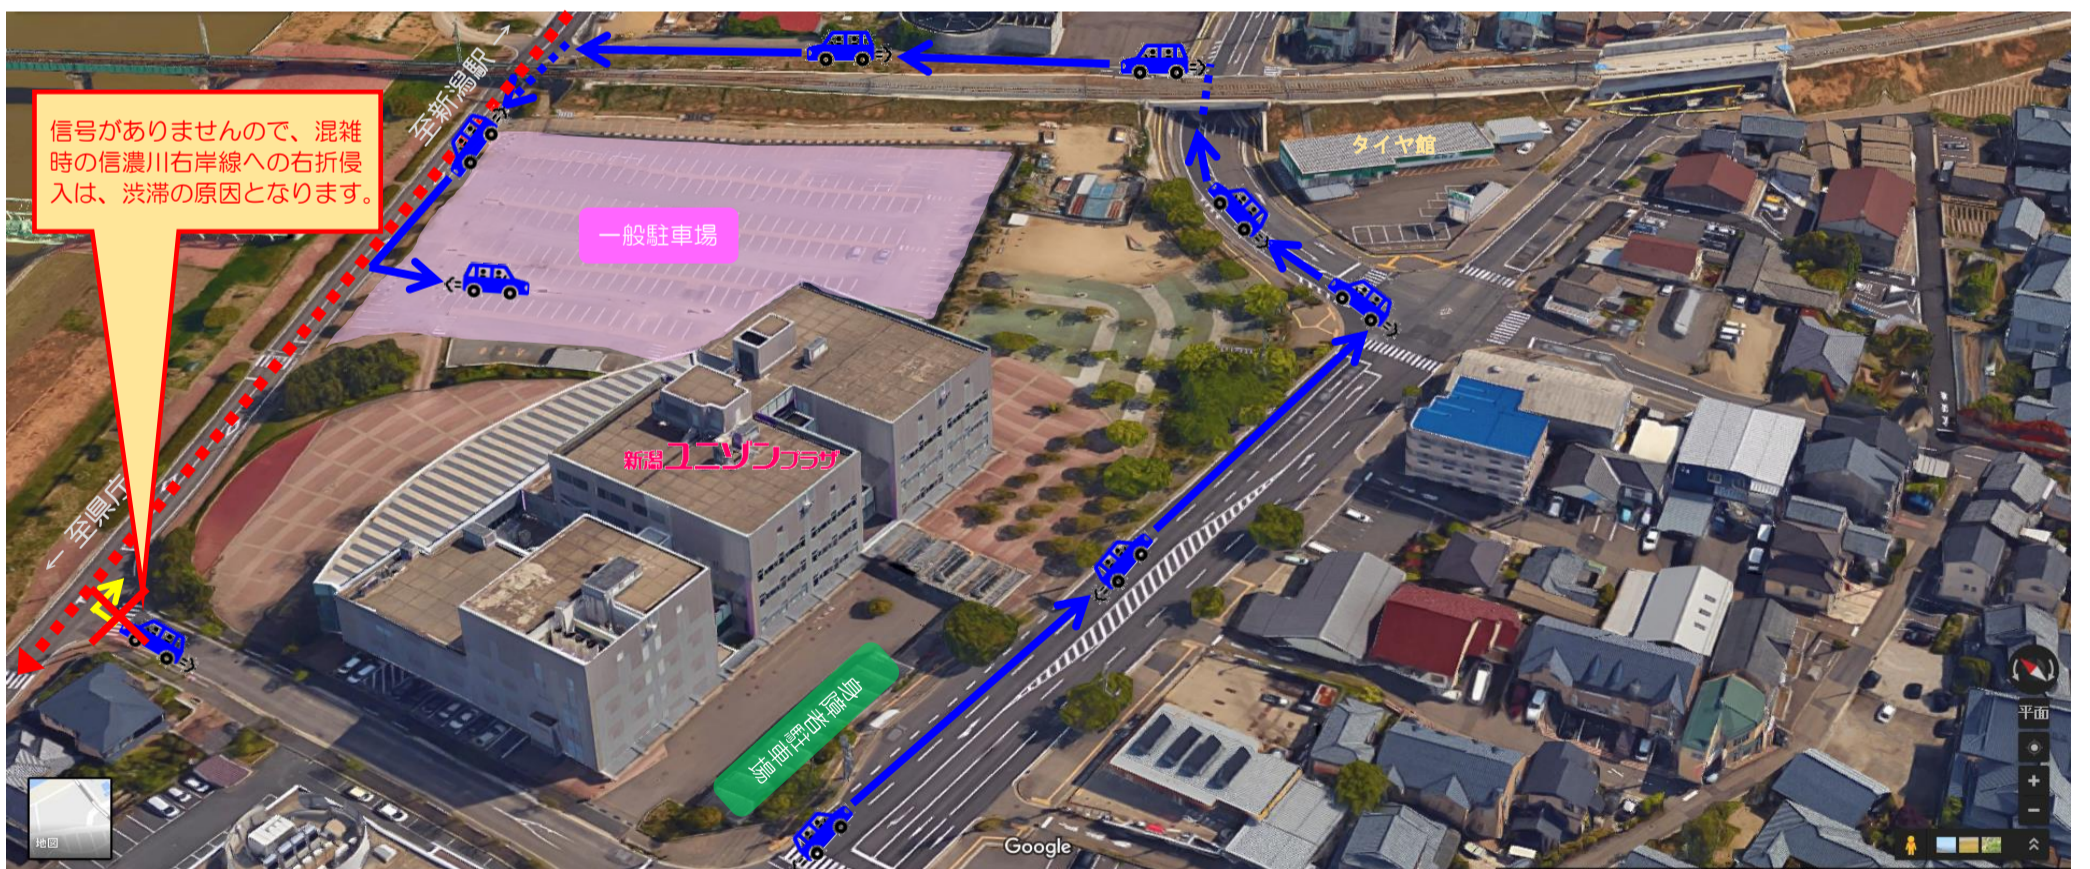

駐車場への入場ルート →