


新潟ユニゾンプラザ 多目的ホール断面図

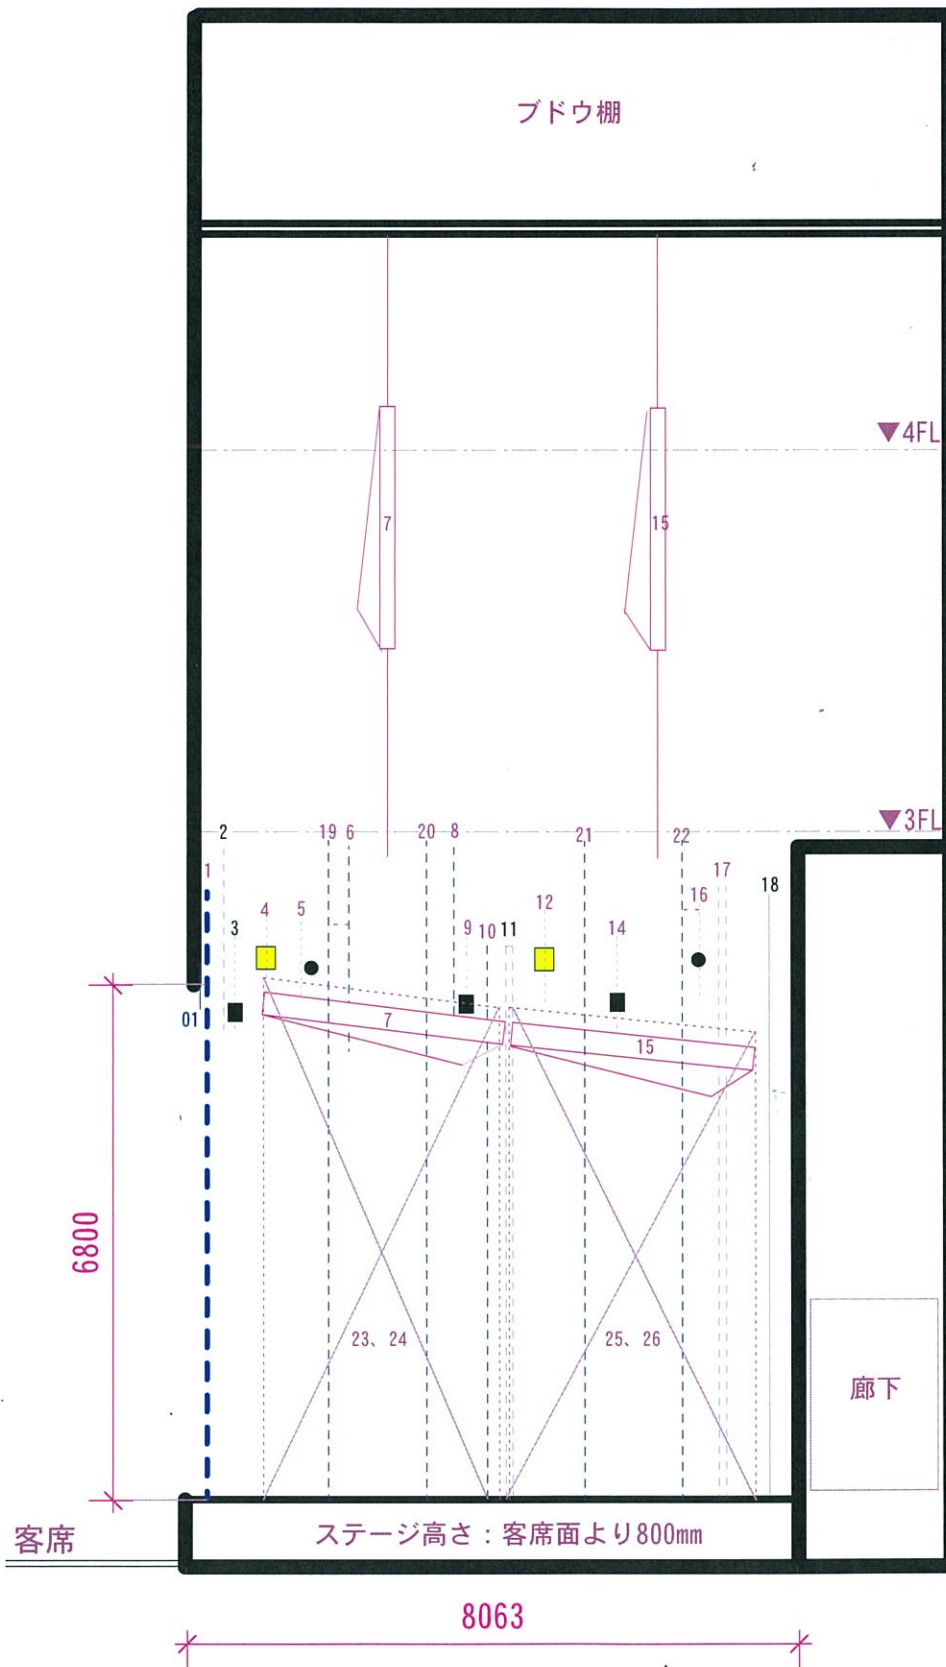

- 01：見切り一文字幕・袖幕
- 1：緞帳
- 2：第1一文字幕
- 3：第1 ボーダーライトボタン
- 4：第1 サスペンションライト
- 5：第1 道具ボタン
- 6：第2一文字幕
- 7：第1 天井反射板
- 8：第3一文字幕
- 9：第2 ボーダーライトボタン
- 10：中割幕
- 11：スクリーン
- 12：第2 サスペンションライト
- 13：第4一文字幕
- 14：水平ライトボタン
- 15：第2 天井反射板
- 16：第2 道具ボタン
- 17：バック幕
- 18：水平幕
- 19：第1 袖幕
- 20：第2 袖幕
- 21：第3 袖幕
- 22：第4 袖幕
- 23：第1 側面反射板（上手）
- 24：第1 側面反射板（下手）
- 25：第2 側面反射板（上手）
- 26：第2 側面反射板（下手）

※床面から箕の子面まで
16, 850mm