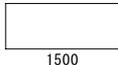



[小研修室 1] S=1/100

[定員] 30人 縦7.0m×横11.5m	[机] 16台	膝隠し付:  600 6台	TEL 電話機: 1台
		膝隠し無:  600 10台	壁コンセント: 4箇所 床コンセント: 3箇所


常設机配置図

注1) 使用終了後、机は[図①]のように並べてください。(床面のマーキングに合わせてください)
注2) 机の移動は必ずストッパーを解除してから移動してください。



図①: スクール形式

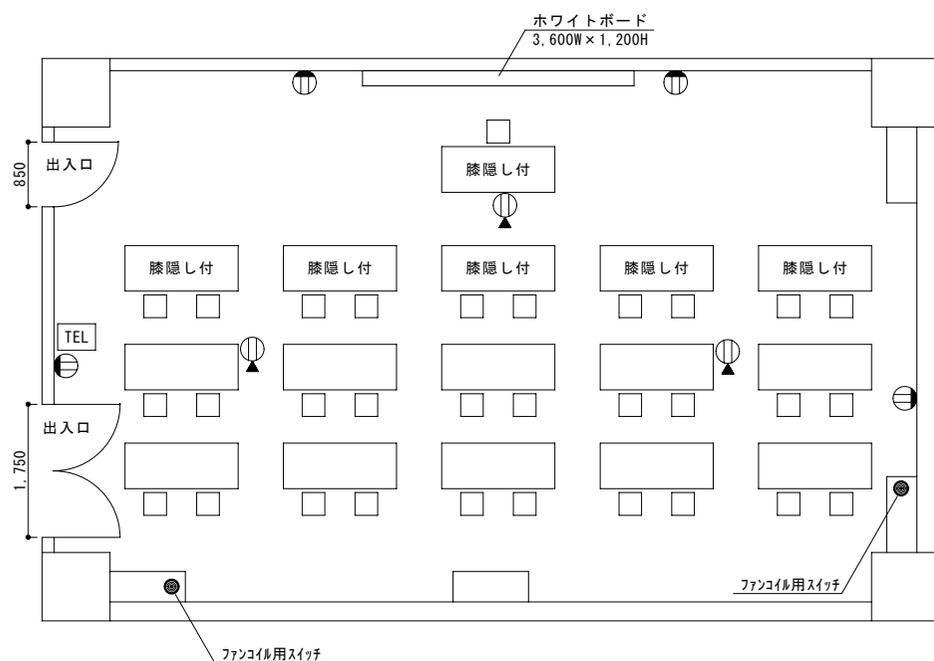

図②: 口の字形式

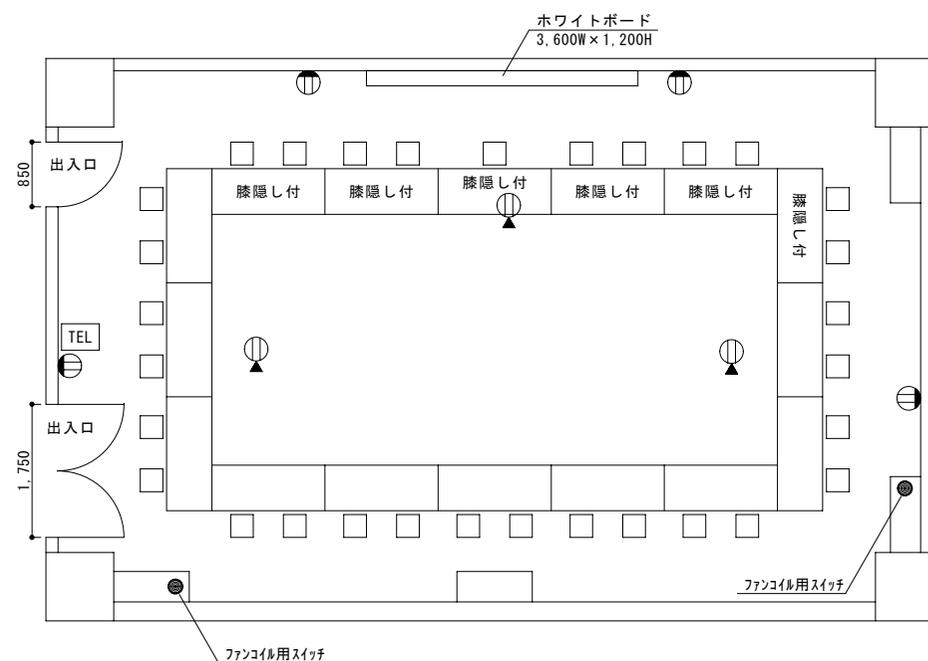


[小研修室 2] S=1/100

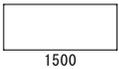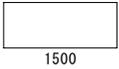[定員] 40人 縦8.3m×横11.5m	[机] 21台	膝隠し付:  600 5台	TEL 電話機: 1台
		膝隠し無:  600 16台	壁コンセント: 4箇所 床コンセント: 5箇所


常設机配置図

注1) 使用終了後、机は[図①]のように並べてください。(床面のマーキングに合わせてください)
注2) 机の移動は必ずストッパーを解除してから移動してください。

図①: スクール形式

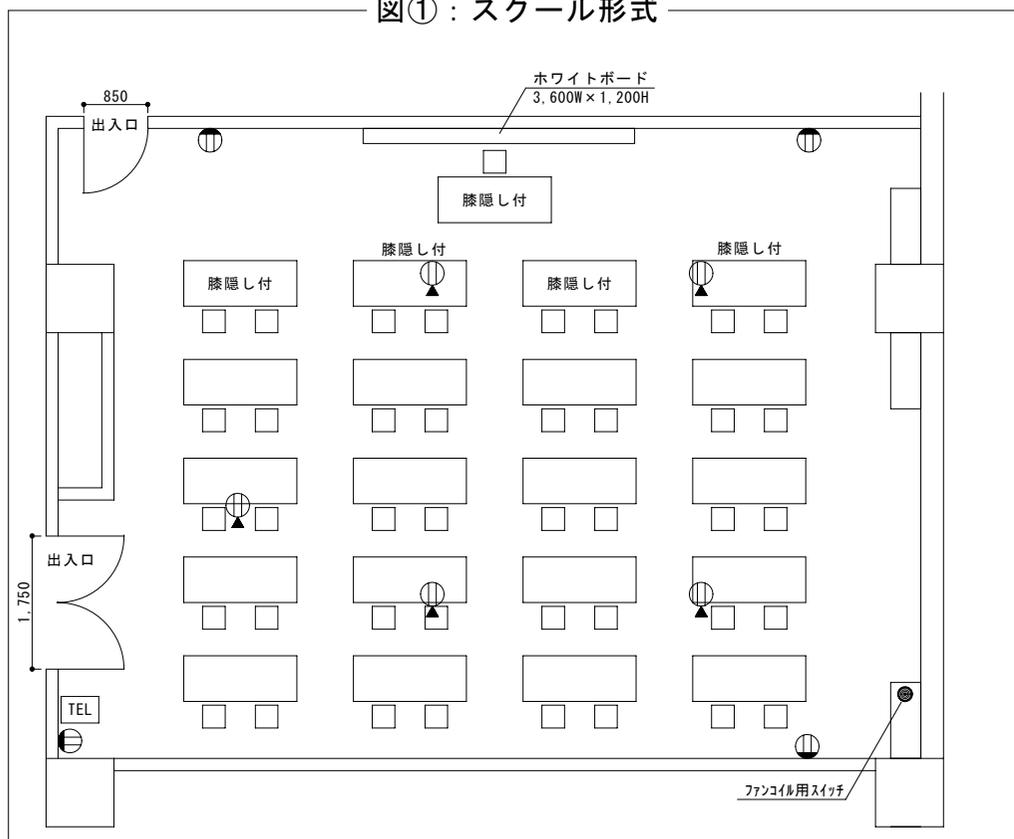

図②: 口の字形式

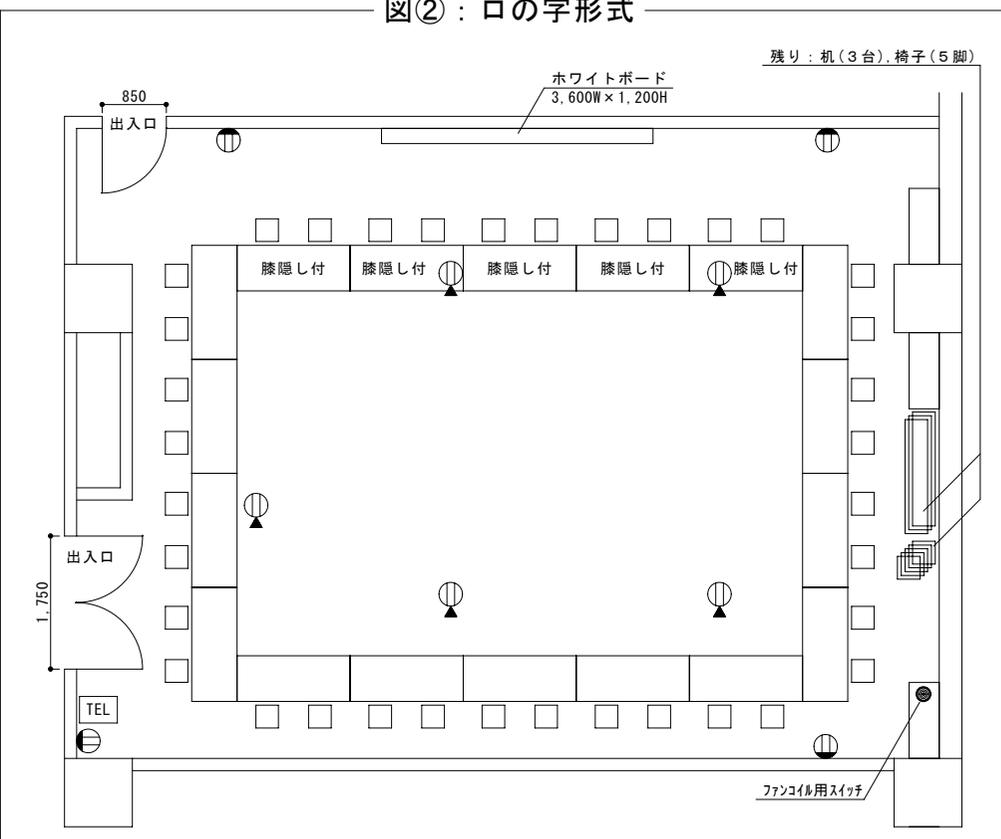


[小研修室 3] S=1/100



[定員] 36人 縦11.5m×横8.6m	[机] 19台	膝隠し付:  600 4台	TEL 電話機: 1台
		膝隠し無:  600 15台	壁コンセント: 5箇所 床コンセント: 4箇所

常設机配置図

- 注1) 使用終了後、机は[図①]のように並べてください。(床面のマーキングに合わせてください)
 注2) 机の移動は必ずストッパーを解除してから移動してください。

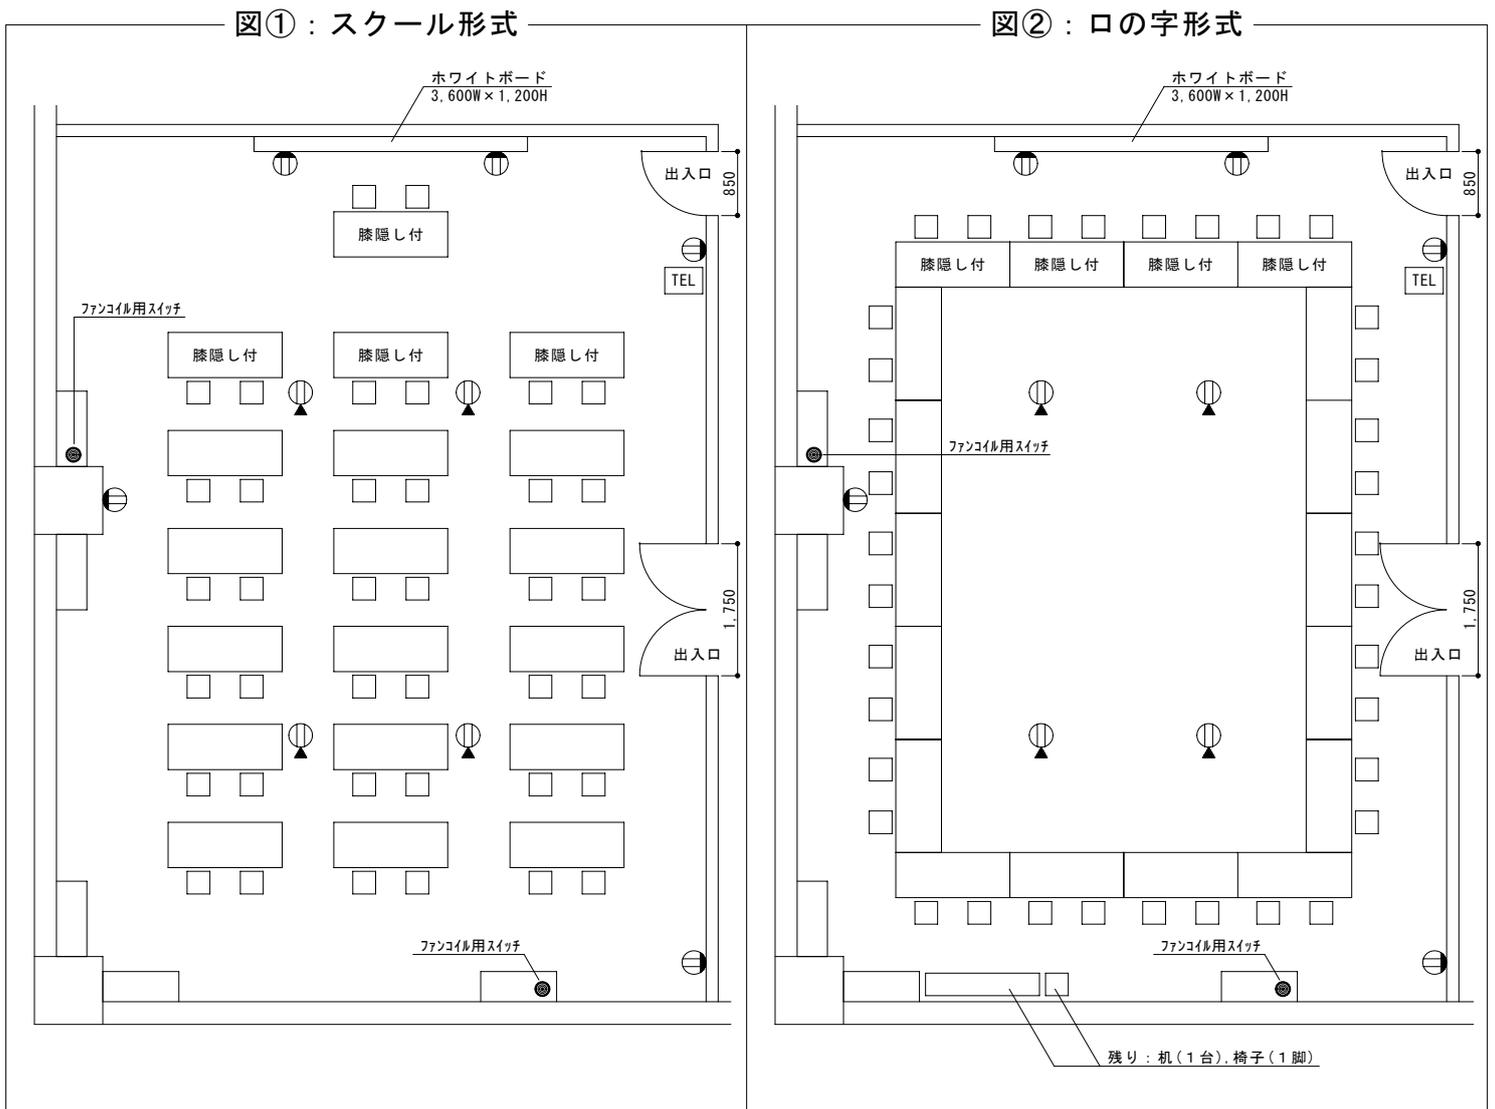


[小研修室 4] S=1/100

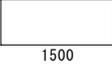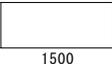[定員] 24人 縦6.9m×横10.9m	[机]	膝隠し付：  600 5台	TEL 電話機：1台
		膝隠し無：  600 8台	Ⓢ 壁コンセント：5箇所 Ⓢ 床コンセント：10箇所

常設机配置図

注1) 使用終了後、机は[図①]のように並べてください。(床面のマーキングに合わせてください)
注2) 机の移動は必ずストッパーを解除してから移動してください。

図①：スクール形式

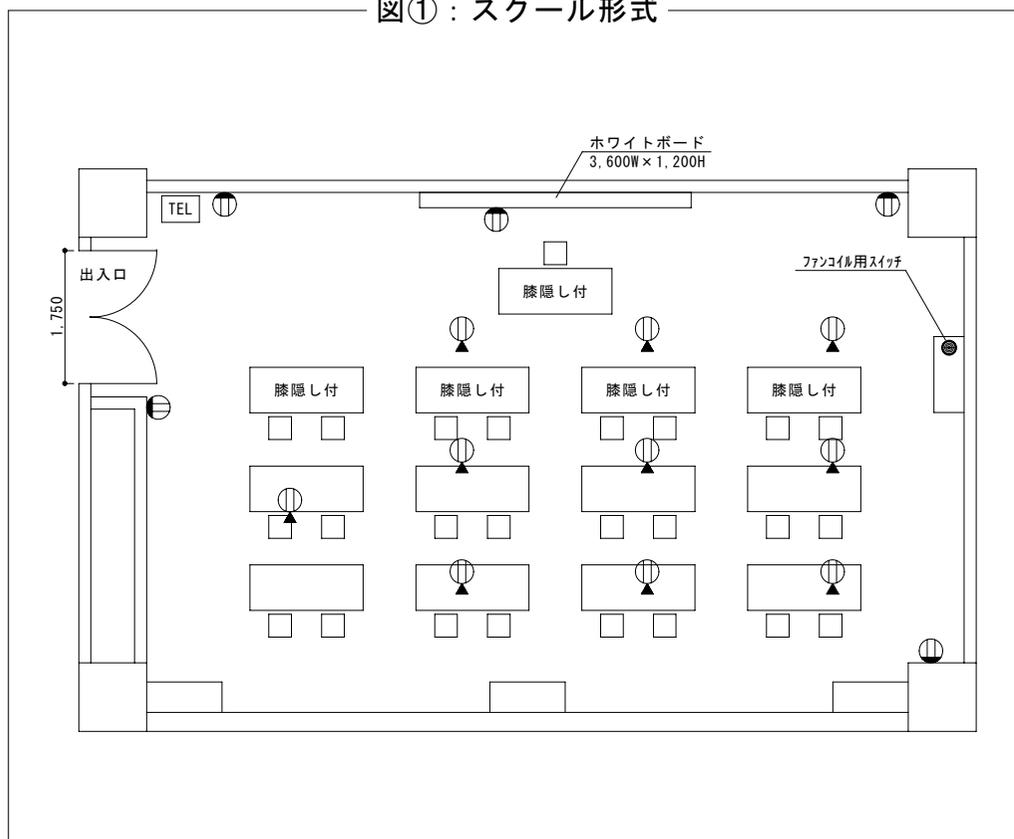

図②：口の字形形式

