新潟ユニゾンプラザ 多目的ホール 回路図 常設ｽﾎﾟｯﾄ

催物名：
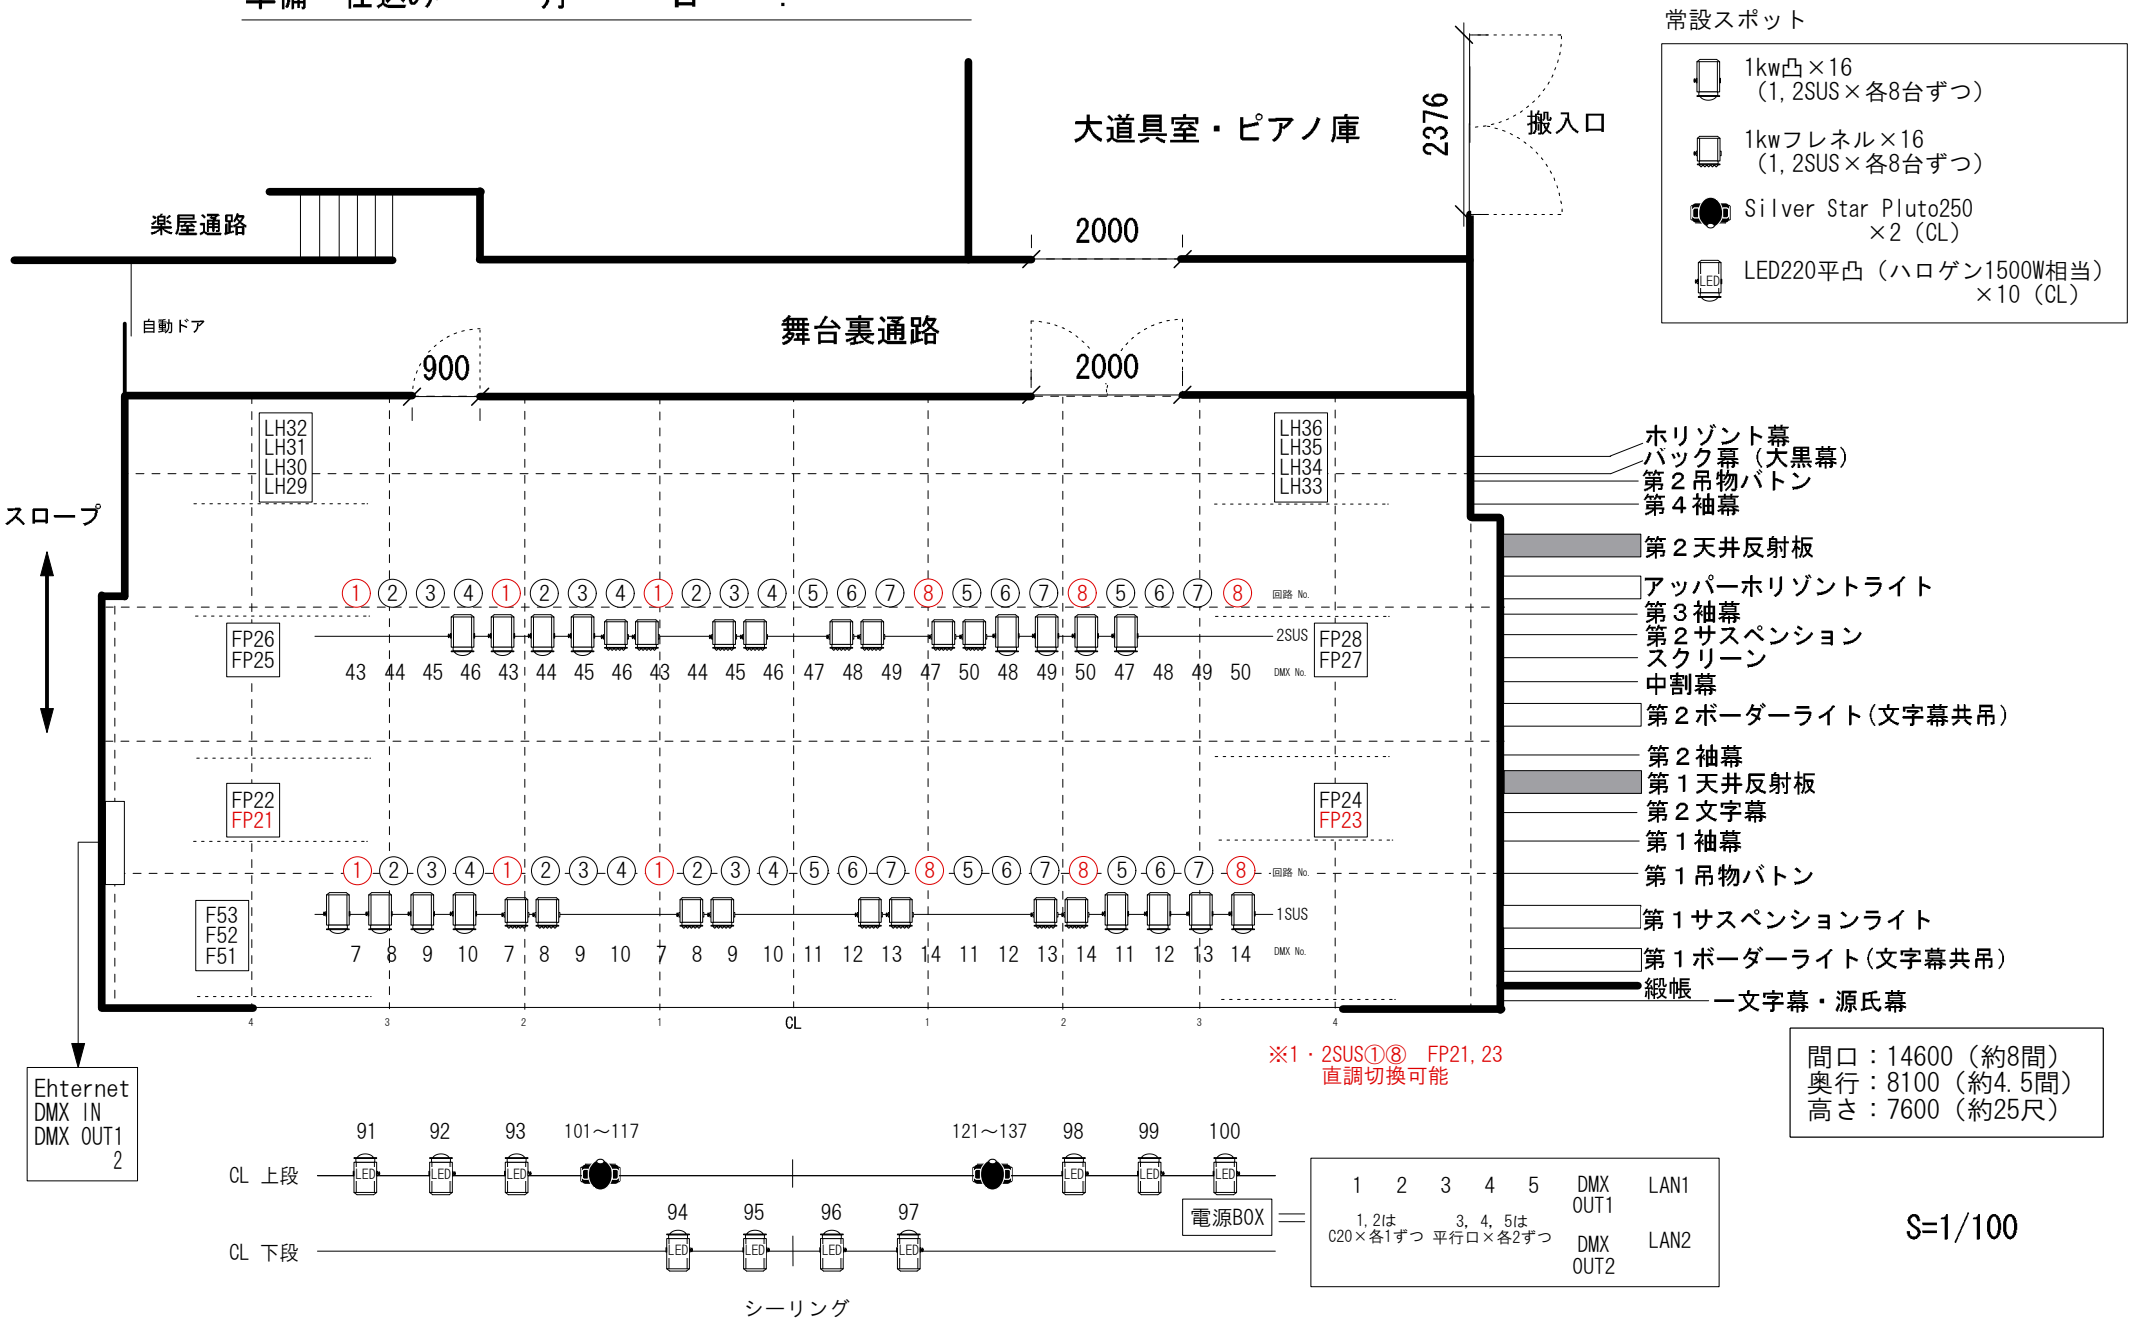
準備・仕込み　　月　　日　：　～